




PLANO

**FRONTÓN CANCHA TRINQUETE
FEDERACIÓN MEXICANA DE FRONTÓN**






VISTA FRONTAL
PLANO A-12

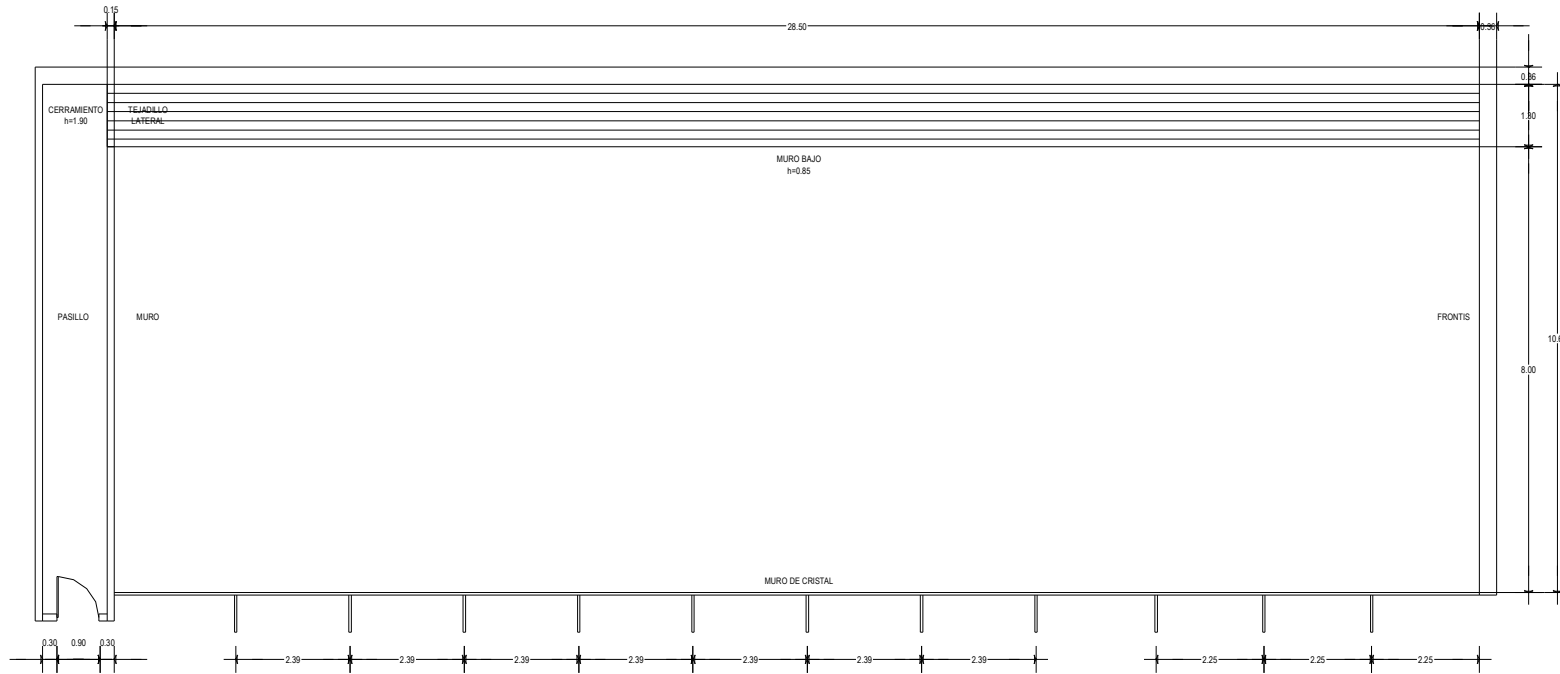

NOTAS


LAS COTAS ESTAN INDICADAS A EJES.
 LAS COTAS ESTAN DADAS EN METROS.

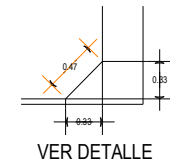

VISTA FRONTAL
PLANO A-11

FRONTON DE TRINQUETE
PLANTA ARQUITECTONICA

<p>NORTE</p>	<p>UBICACION</p>	<p>NOTAS GENERALES</p> <ol style="list-style-type: none"> 1. LAS COTAS ESTAN DADAS EN METROS. 2. LAS COTAS Y NIVELES DEL PROYECTO DEBERAN VERIFICARSE EN OBRA. 	<p>SIMBOLOGIA</p>	<div style="display: flex; justify-content: space-between;"> <div data-bbox="1386 1226 1596 1282"> <p>CONADE <small>Carriles Santa Fe y San Mateo, 455, C.A. Pista Polvo C.P. 70000, CDMX, México, D.F.</small></p> </div> <div data-bbox="1596 1226 1890 1282"> <p>SUBDIRECCION GENERAL DEL DEPORTE SUBDIRECCION DE INFRAESTRUCTURA</p> </div> </div> <table border="1" style="width: 100%;"> <tr> <td>PROYECTO</td> <td>FRONTON</td> <td>REVISION</td> <td>FRONTON DE TRINQUETE</td> </tr> <tr> <td>PLANO</td> <td colspan="2">PLANTA ARQUITECTONICA</td> <td>CLAVE</td> </tr> <tr> <td>ESCALA</td> <td>S/J E</td> <td>COTAS</td> <td>METROS</td> </tr> <tr> <td>FECHA</td> <td colspan="2">OCTUBRE / 2007</td> <td>GLAVE</td> </tr> <tr> <td></td> <td></td> <td></td> <td style="font-size: 2em; font-weight: bold;">A-07</td> </tr> </table>	PROYECTO	FRONTON	REVISION	FRONTON DE TRINQUETE	PLANO	PLANTA ARQUITECTONICA		CLAVE	ESCALA	S/J E	COTAS	METROS	FECHA	OCTUBRE / 2007		GLAVE				A-07
PROYECTO	FRONTON	REVISION	FRONTON DE TRINQUETE																					
PLANO	PLANTA ARQUITECTONICA		CLAVE																					
ESCALA	S/J E	COTAS	METROS																					
FECHA	OCTUBRE / 2007		GLAVE																					
			A-07																					

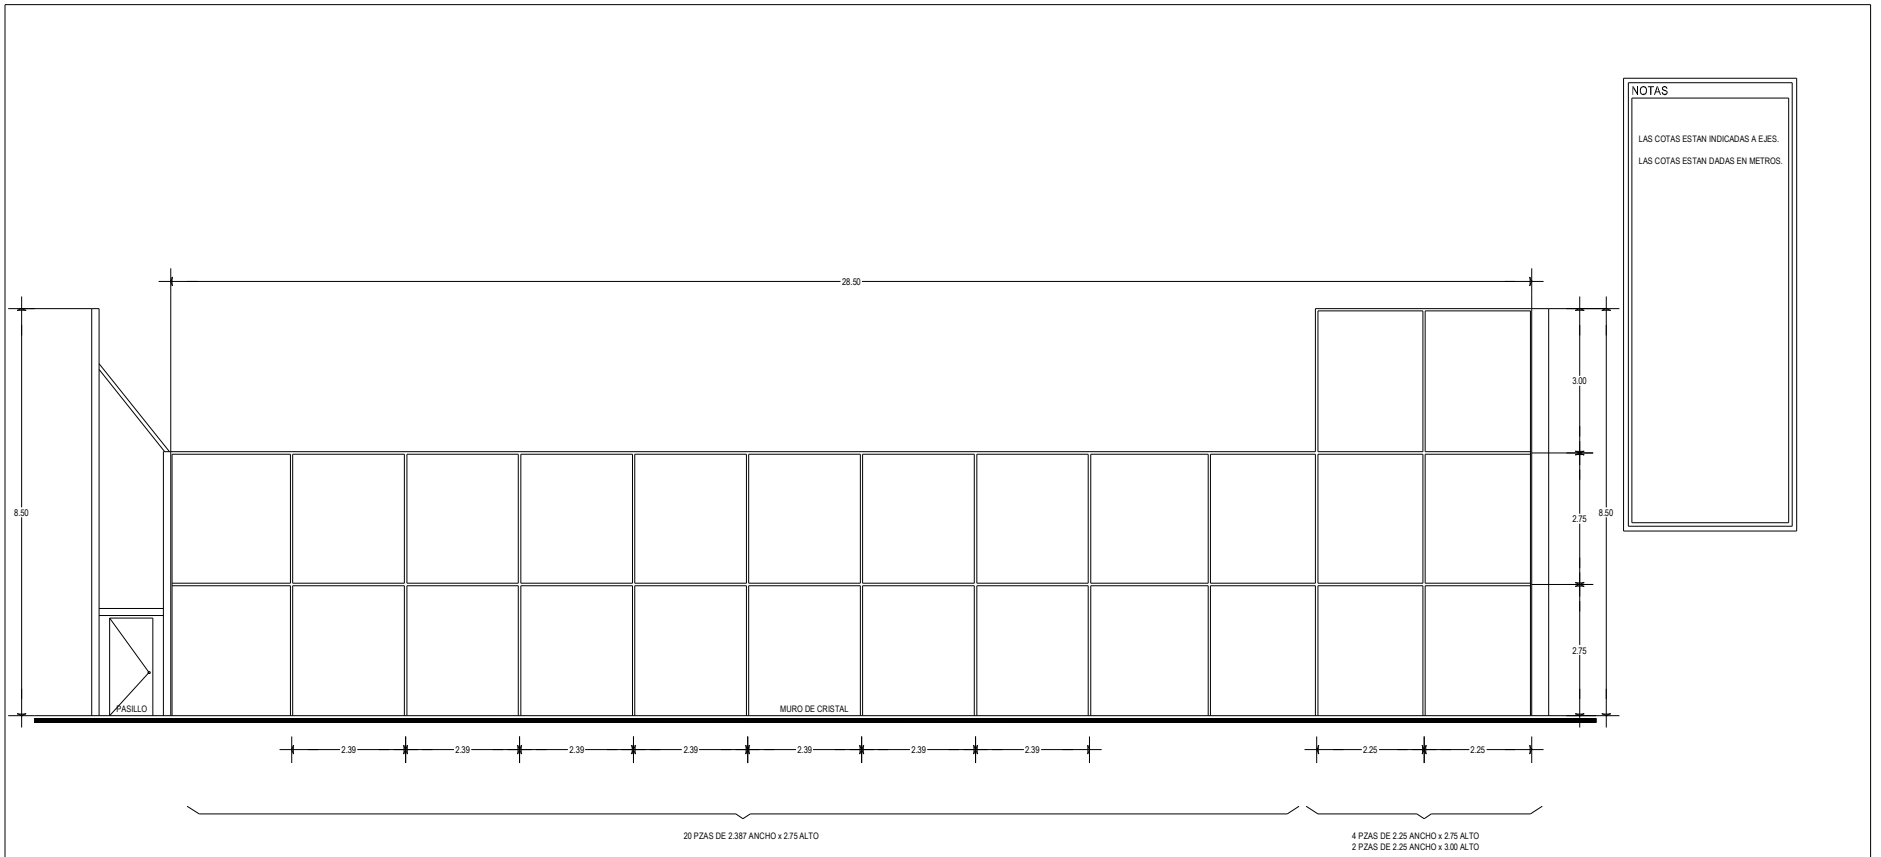

NOTAS

LAS COTAS ESTAN INDICADAS A E.E.S.


LAS COTAS ESTAN DADAS EN METROS.

20 PZAS DE 2.387 ANCHO x 2.75 ALTO

4 PZAS DE 2.25 ANCHO x 2.75 ALTO
2 PZAS DE 2.25 ANCHO x 3.00 ALTO

**MURO DE CRISTAL
FACHADA ARQUITECTONICA**




<p>NORTE</p>	<p>UBICACION</p>	<p>NOTAS GENERALES</p> <ol style="list-style-type: none"> LAS COTAS ESTAN DADAS EN METROS. LAS COTAS Y NIVELES DEL PROYECTO DEBERAN VERIFICARSE EN OBRA. 	<p>SIMBOLOGIA</p>	<p>CONADE Comisión Nacional de Energía Atómica, S. de R. L. de C. V. C.P. 14000, D.F. México, D.F.</p> <p>SUBDIRECCION GENERAL DEL DEPORTE SUBDIRECCION DE INFRAESTRUCTURA</p> <p>PROYECTO: FRONTON NOMBRE: MURO DE CRISTAL</p> <p>TITULO: FACHADA ARQUITECTONICA PLANT: A-08</p> <p>PROYECTO: _____ DISEÑO: _____ APROBADO: _____ ESCALA: S / E COTAS: METROS FECHA: OCTUBRE / 2007</p>
--------------	------------------	--	-------------------	---

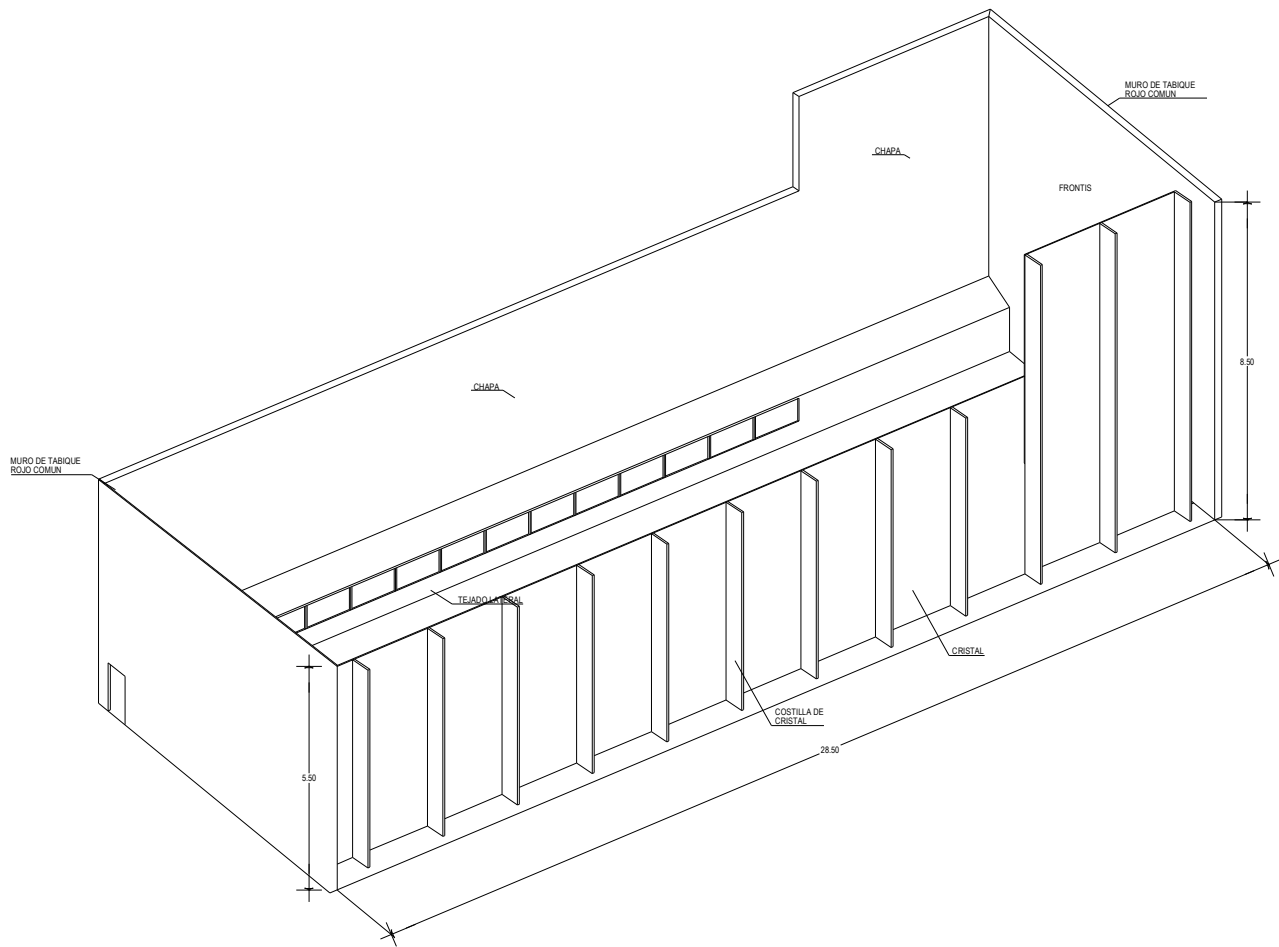


NOTAS

LAS COTAS ESTAN INDICADAS A EJES.
 LAS COTAS ESTAN DADAS EN METROS.
 LAS COTAS RIGEN AL DIBUJO.

ISOMETRICO

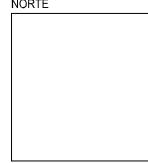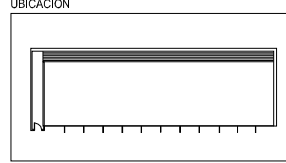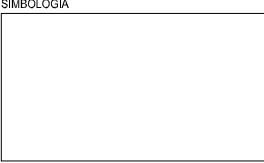
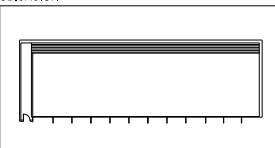

<p>NORTE</p> 	<p>UBICACION</p> 	<p>NOTAS GENERALES</p> <ol style="list-style-type: none"> 1. LAS COTAS ESTAN DADAS EN METROS. 2. LAS COTAS Y NIVELES DEL PROYECTO DEBERAN VERIFICARSE EN OBRA. 3. LOS DETALLES DE LOS DIFERENTES ELEMENTOS CONSTRUCTIVOS NO ESTAN A ESCALA; LAS COTAS RIGEN AL DIBUJO. 	<p>SIMBOLOGIA</p> 	<table border="1"> <tr> <td colspan="2" style="text-align: center;">CONADE <small>Comité Olímpico Nacional de México, S. de C.V. Paseo de la Reforma, México, D.F.</small></td> <td colspan="2" style="text-align: center;">SUBDIRECCION GENERAL DEL DEPORTE SUBDIRECCION DE INFRAESTRUCTURA</td> </tr> <tr> <td colspan="2" style="text-align: center;">PROYECTO FRONTON</td> <td colspan="2" style="text-align: center;">EXIBIR AREA DE JUEGO</td> </tr> <tr> <td colspan="4" style="text-align: center;">PLANO ISOMETRICO</td> </tr> <tr> <td>PROYECTO</td> <td>LIBRO</td> <td>NOTAS</td> <td>SGD SI</td> </tr> <tr> <td>SECALA</td> <td>COPAS</td> <td>FECHA</td> <td></td> </tr> <tr> <td>S. E.</td> <td>METROS</td> <td>OCTUBRE / 2007</td> <td></td> </tr> </table> <div style="text-align: right; font-size: 2em; font-weight: bold; margin-top: 10px;">I-04</div>	CONADE <small>Comité Olímpico Nacional de México, S. de C.V. Paseo de la Reforma, México, D.F.</small>		SUBDIRECCION GENERAL DEL DEPORTE SUBDIRECCION DE INFRAESTRUCTURA		PROYECTO FRONTON		EXIBIR AREA DE JUEGO		PLANO ISOMETRICO				PROYECTO	LIBRO	NOTAS	SGD SI	SECALA	COPAS	FECHA		S. E.	METROS	OCTUBRE / 2007	
CONADE <small>Comité Olímpico Nacional de México, S. de C.V. Paseo de la Reforma, México, D.F.</small>		SUBDIRECCION GENERAL DEL DEPORTE SUBDIRECCION DE INFRAESTRUCTURA																										
PROYECTO FRONTON		EXIBIR AREA DE JUEGO																										
PLANO ISOMETRICO																												
PROYECTO	LIBRO	NOTAS	SGD SI																									
SECALA	COPAS	FECHA																										
S. E.	METROS	OCTUBRE / 2007																										

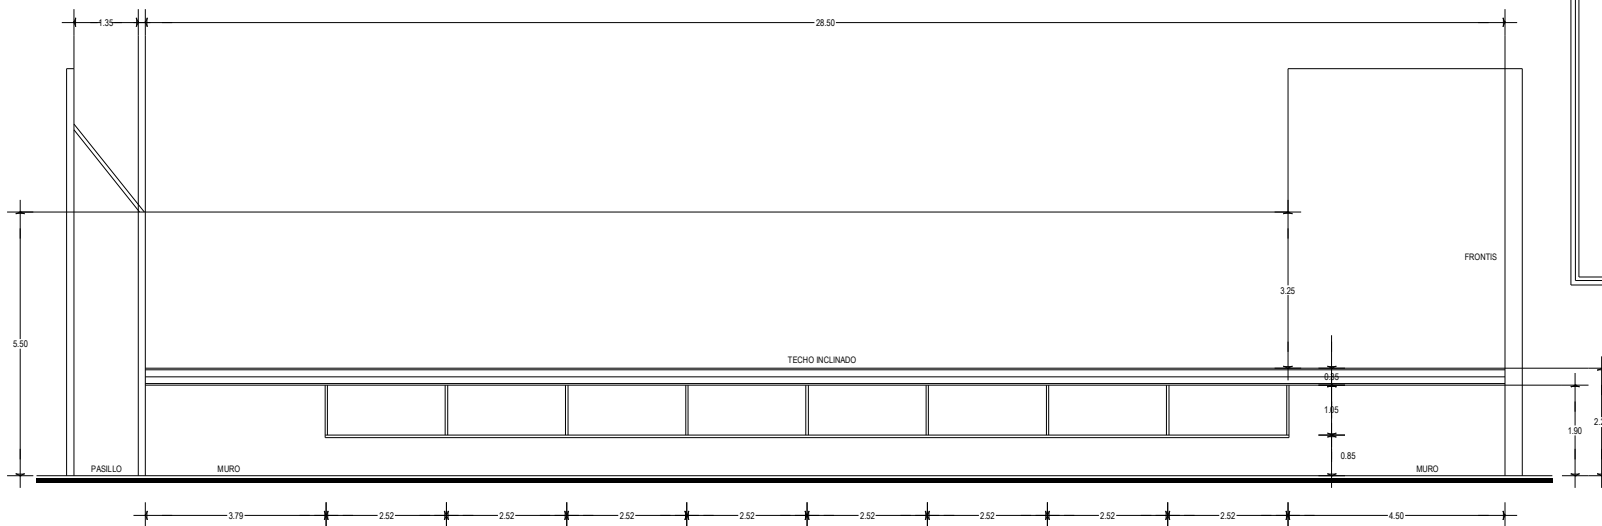


NOTAS

LAS COTAS ESTAN INDICADAS A EJES.
 LAS COTAS ESTAN DADAS EN METROS.


**TECHO INCLINADO
 FACHADA ARQUITECTONICA**

<p>NORTE</p> 	<p>UBICACION</p> 	<p>NOTAS GENERALES</p> <ol style="list-style-type: none"> 1. LAS COTAS ESTAN DADAS EN METROS. 2. LAS COTAS Y NIVELES DEL PROYECTO DEBERAN VERIFICARSE EN OBRA. 	<p>SIMBOLOGIA</p> 	<p>CONADE <small>Comité Nacional de Olimpismo, A.C. Calle Pinar del Rio, No. 100, Colonia Polanco, México, D.F.</small></p> <p>SUBDIRECCION GENERAL DEL DEPORTE SUBDIRECCION DE INFRAESTRUCTURA</p> <p>PROYECTO: FRONTON ALTERNATIVO: TECHO INCLINADO</p> <p>PLANO: FACHADA ARQUITECTONICA CLAVE: A-09</p> <p>PROYECTO: _____ DISEÑO: _____ APROBADO: <input type="checkbox"/> SGO <input type="checkbox"/> SI</p> <p>ESCALA: S / E COTAS: METROS FECHA: OCTUBRE / 2007</p>
---	---	---	--	--

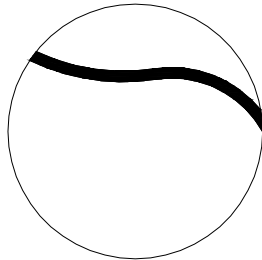


PELOTA

MODALIDAD: TRINQUETE.
 ESPECIALIDAD: MANO.
 PELOTA: PESO TOTAL 92 A 95 GR.

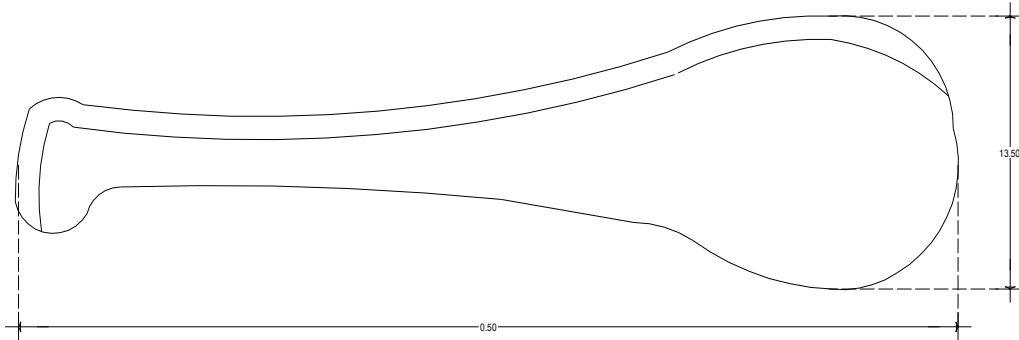

PALETA PELOTA CUERO

MODALIDAD: TRINQUETE.
 ESPECIALIDAD: PALETA PELOTA CUERO.
 PELOTA: PESO TOTAL 52 A 54 GR.
 HERRAMIENTA:
 PESO MAXIMO: 600 GR
 LONGITUD MAXIMA: 50 CM
 ANCHURA MAXIMA: 13.50 CM
 ESPESOR MAXIMO: 3 CM

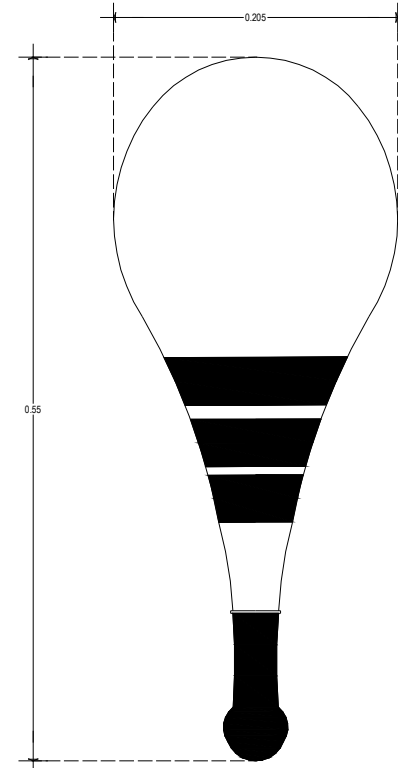

PALETA PELOTA GOMA

MODALIDAD: TRINQUETE.
 ESPECIALIDAD: PALETA PELOTA GOMA.
 PESO MAXIMO: 40 GR
 HERRAMIENTA:
 PESO MAXIMO: 500 GR.
 LONGITUD MAXIMA: 0.55 METROS
 ANCHURA MAXIMA: 0.205 METROS
 ESPESOR MAXIMO: 1 CM

NOTAS
 LAS COTAS ESTAN DADAS EN METROS.
 LAS COTAS RIGEN AL DIBUJO.

EQUIPAMIENTO

<p>NORTE</p>	<p>UBICACION</p>	<p>NOTAS GENERALES</p> <ol style="list-style-type: none"> 1. LAS COTAS ESTAN DADAS EN METROS. 2. LAS COTAS Y NIVELES DEL PROYECTO DEBERAN VERIFICARSE EN OBRA. 	<p>SIMBOLOGIA</p>	<table border="1"> <tr> <td colspan="2" style="text-align: center;">CONADE <small>COMITE NACIONAL DE DEPORTES Y RECREACION</small></td> <td colspan="2" style="text-align: center;">SUBDIRECCION GENERAL DEL DEPORTE SUBDIRECCION DE INFRAESTRUCTURA</td> </tr> <tr> <td>PROYECTO</td> <td>FRONTON</td> <td>RECIBO</td> <td>FRONTON 56 METROS</td> </tr> <tr> <td colspan="4" style="text-align: center;">EQUIPAMIENTO</td> </tr> <tr> <td>PROYECTO</td> <td>DIBUJO</td> <td>AUTORIZADO</td> <td>SGD SI</td> </tr> <tr> <td>ESCALA</td> <td>S/E</td> <td>EDITAS</td> <td>METROS</td> </tr> <tr> <td></td> <td></td> <td>FECHA</td> <td>OCTUBRE / 2007</td> </tr> </table> <div style="float: right; font-size: 2em; font-weight: bold;">EQ-04</div>	CONADE <small>COMITE NACIONAL DE DEPORTES Y RECREACION</small>		SUBDIRECCION GENERAL DEL DEPORTE SUBDIRECCION DE INFRAESTRUCTURA		PROYECTO	FRONTON	RECIBO	FRONTON 56 METROS	EQUIPAMIENTO				PROYECTO	DIBUJO	AUTORIZADO	SGD SI	ESCALA	S/E	EDITAS	METROS			FECHA	OCTUBRE / 2007
CONADE <small>COMITE NACIONAL DE DEPORTES Y RECREACION</small>		SUBDIRECCION GENERAL DEL DEPORTE SUBDIRECCION DE INFRAESTRUCTURA																										
PROYECTO	FRONTON	RECIBO	FRONTON 56 METROS																									
EQUIPAMIENTO																												
PROYECTO	DIBUJO	AUTORIZADO	SGD SI																									
ESCALA	S/E	EDITAS	METROS																									
		FECHA	OCTUBRE / 2007																									