





PLANO

FRONTÓN CANCHA 54M FEDERACIÓN MEXICANA DE FRONTÓN



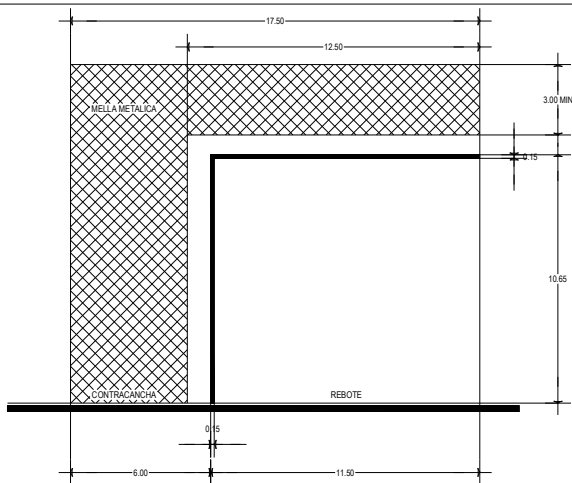


ALZADO REBOTE

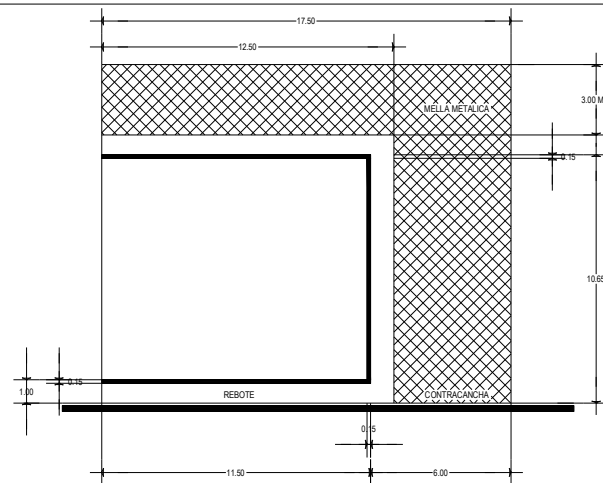

ALZADO FRONTIS


NOTAS
 LAS COTAS ESTAN INDICADAS A EJES.
 LAS COTAS ESTAN DADAS EN METROS.

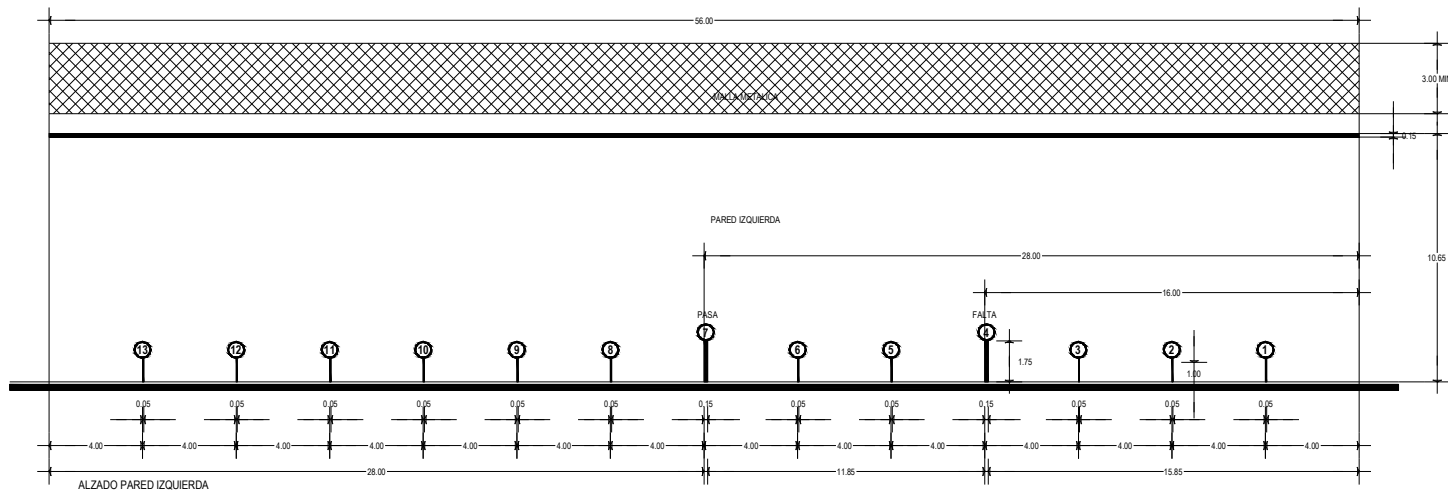

ALZADO PARED IZQUIERDA

56.00 x 17.50 (980.00 m²)
 FRONTON LARGO 56 MTS
 DESCUBIERTO

<input type="checkbox"/> S / E COTAS: <input type="checkbox"/> METROS FECHA: <input type="checkbox"/> OCTUBRE / 2007</p>
--------------	------------------	--	-------------------	---

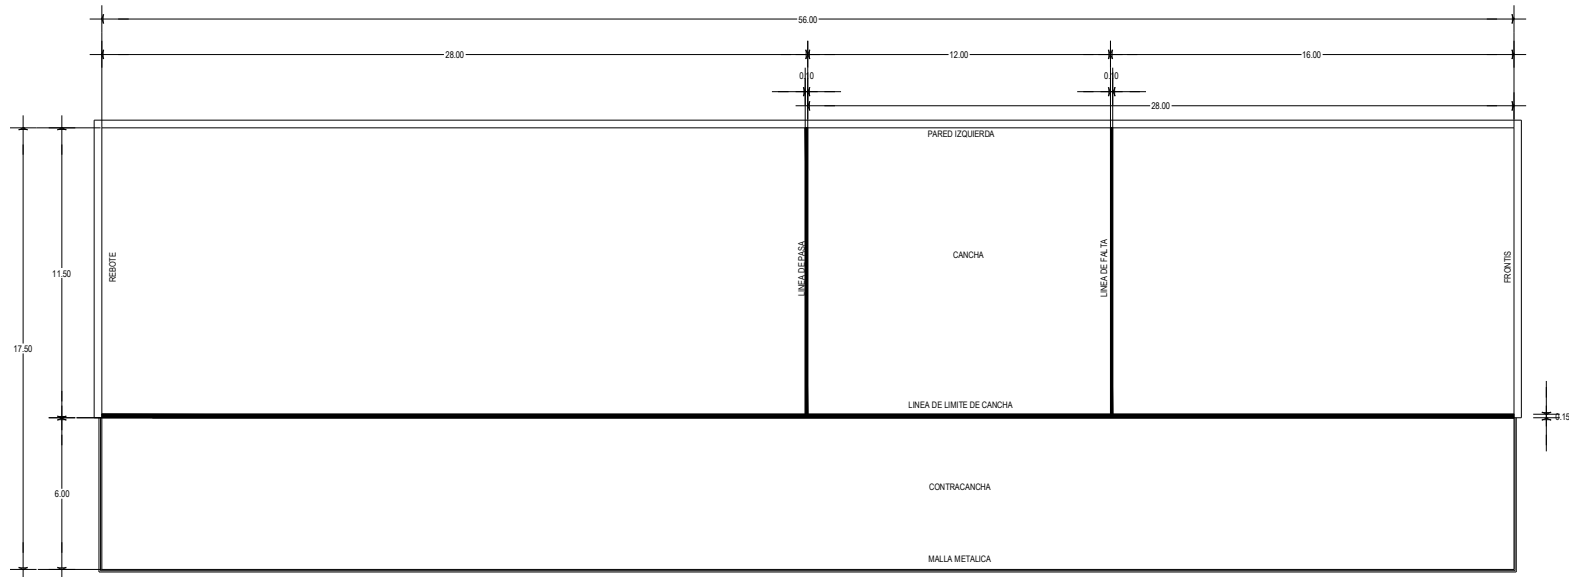

NOTAS


LAS COTAS ESTAN INDICADAS A EJES.
LAS COTAS ESTAN DADAS EN METROS.

56.00 x 17.50 (980.00 m²)
FRONTON LARGO 56 MTS
AREA DE JUEGO

<p>NORTE</p>	<p>UBICACION</p>	<p>NOTAS GENERALES</p> <ol style="list-style-type: none">1. LAS COTAS ESTAN DADAS EN METROS.2. LAS COTAS Y NIVELES DEL PROYECTO DEBERAN VERIFICARSE EN OBRA.	<p>SIMBOLOGIA</p>	<p>CONADE <small>Comité Olímpico Nacional de México</small></p> <p>SUBDIRECCION GENERAL DEL DEPORTE SUBDIRECCION DE INFRAESTRUCTURA</p> <p>PROYECTO: FRONTON NOMBRE: FRONTON LARGO 56 MTS</p> <p>PLANTA: PLANTA ARQUITECTONICA CLAVE: A-05</p> <p>PROYECTO: _____ SELLO: _____ AUTORE: <input type="checkbox"/> SGD <input type="checkbox"/> SI</p> <p>ESCALA: <input type="checkbox"/> S/E COTAS: <input type="checkbox"/> METROS FECHA: <input type="checkbox"/> OCTUBRE / 2007</p>
--------------	------------------	---	-------------------	--


NOTAS

LAS COTAS ESTAN INDICADAS A EJES.
 LAS COTAS ESTAN DADAS EN METROS.

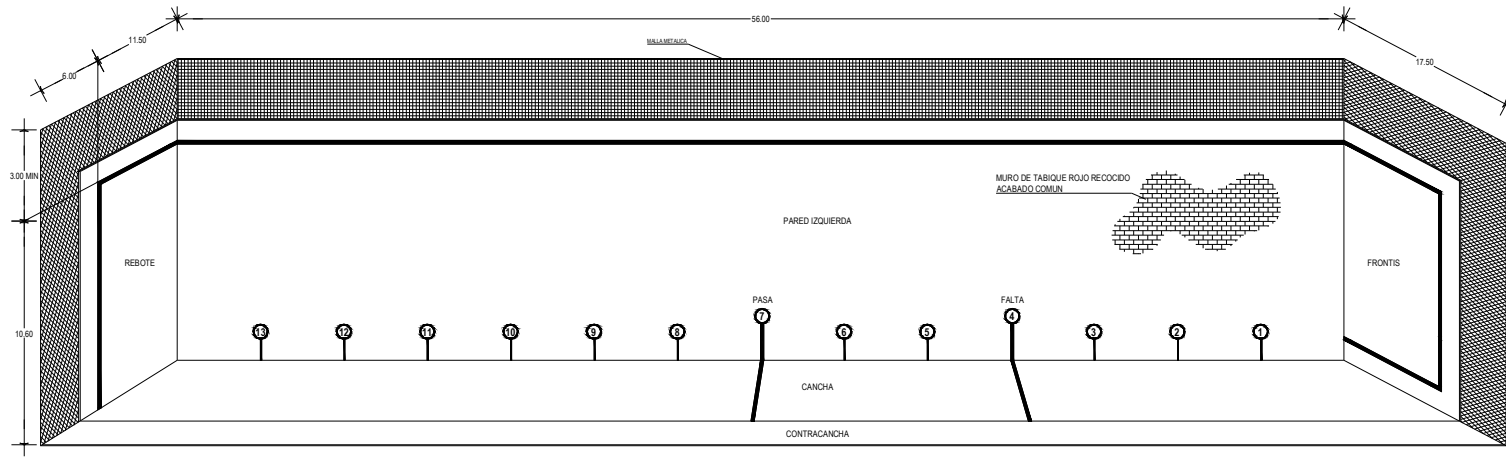

56.00 x 17.50 (980.00 m²)
 FRONTON LARGO 56 MTS DESCUBIERTO
 ISOMETRICO

INFRAESTRUCTURA</td> </tr> <tr> <td>PROYECTO</td> <td>FRONTON</td> <td>NUMERO</td> <td>FRONTON 56 METROS</td> </tr> <tr> <td>TITULO</td> <td colspan="3">ISOMETRICO</td> </tr> <tr> <td>PROYECTO</td> <td>GRUPO</td> <td>AUTOPROD</td> <td>SGD SI</td> </tr> <tr> <td>ESCALA</td> <td>S/E</td> <td>COTAS</td> <td>METROS</td> </tr> <tr> <td colspan="2"></td> <td>FECHA</td> <td>OCTUBRE / 2007</td> </tr> <tr> <td colspan="3"></td> <td>CLAVE I-03</td> </tr> </table>	CONADE <small>Comité Olímpico Nacional de Chile - Chile Olímpico</small>		SUBDIRECCION GENERAL DEL DEPORTE SUBDIRECCION DE INFRAESTRUCTURA		PROYECTO	FRONTON	NUMERO	FRONTON 56 METROS	TITULO	ISOMETRICO			PROYECTO	GRUPO	AUTOPROD	SGD SI	ESCALA	S/E	COTAS	METROS			FECHA	OCTUBRE / 2007				CLAVE I-03
CONADE <small>Comité Olímpico Nacional de Chile - Chile Olímpico</small>		SUBDIRECCION GENERAL DEL DEPORTE SUBDIRECCION DE INFRAESTRUCTURA																														
PROYECTO	FRONTON	NUMERO	FRONTON 56 METROS																													
TITULO	ISOMETRICO																															
PROYECTO	GRUPO	AUTOPROD	SGD SI																													
ESCALA	S/E	COTAS	METROS																													
		FECHA	OCTUBRE / 2007																													
			CLAVE I-03																													

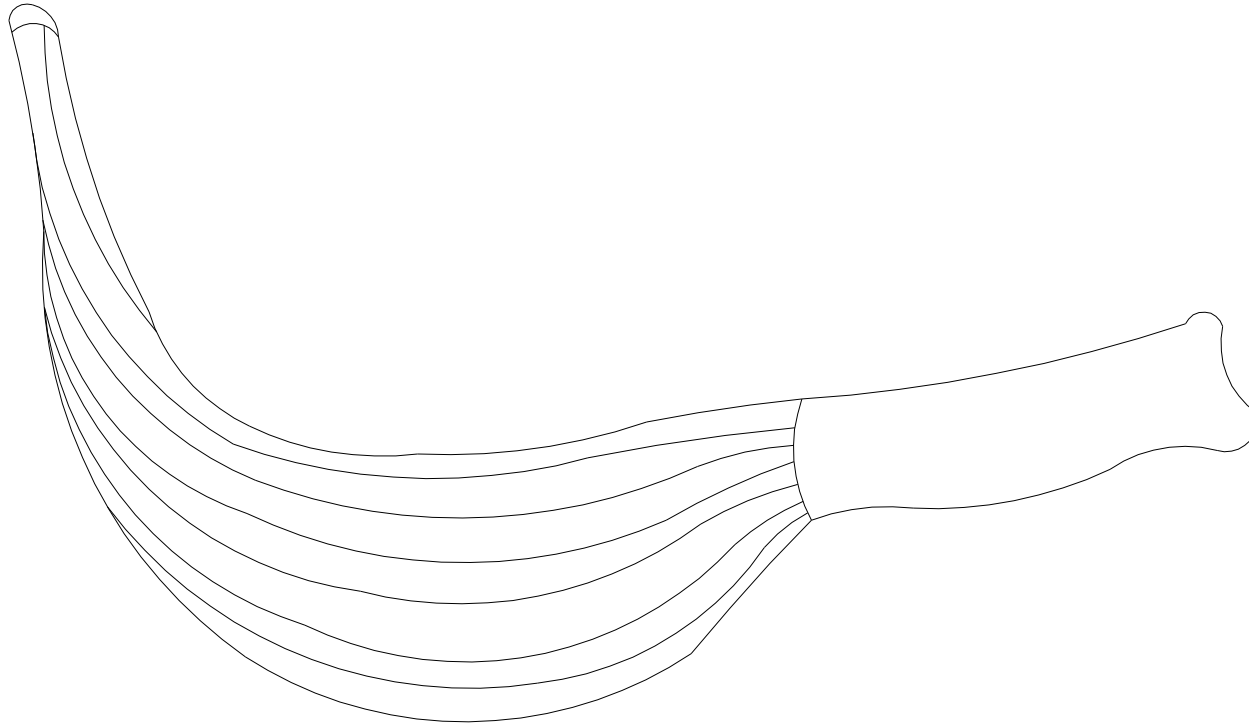




NOTAS

LAS COTAS ESTAN DADAS EN METROS.
 LAS COTAS RIGEN AL DIBUJO.

MODALIDAD: FRONTON 56 M.
 ESPECIALIDAD: CESTA PUNTA.
 PELOTA: PESO TOTAL 125 A 130 GR.
 HERRAMIENTA:
 LONGITUD MAXIMA: 68 CM
 ANCHURA MAXIMA: 13 CM
 PROFUNDIDAD: 16 CM
 MAXIMA CURVATURA TOTAL: 110 CM.

CESTA PUNTA

EQUIPAMIENTO
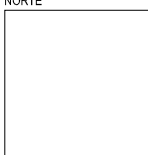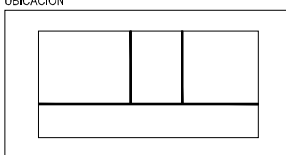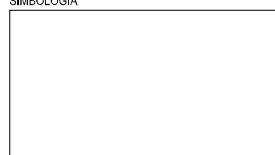
<p>NORTE</p> 	<p>UBICACION</p> 	<p>NOTAS GENERALES</p> <ol style="list-style-type: none"> 1. LAS COTAS ESTAN DADAS EN METROS. 2. LAS COTAS Y NIVELES DEL PROYECTO DEBERAN VERIFICARSE EN OBRA. 3. LOS DETALLES DE LOS DIFERENTES ELEMENTOS CONSTRUCTIVOS NO ESTAN A ESCALA;  <tr> <td>PROYECTO</td> <td>FRONTON</td> <td>FECHA:</td> <td>FRONTON 56 METROS</td> </tr> <tr> <td colspan="4" style="text-align: center;">PLAN: EQUIPAMIENTO</td> </tr> <tr> <td>PROYECTO</td> <td>DIBUJO</td> <td>AUTORED</td> <td>SGD SI</td> </tr> <tr> <td>ESCALA</td> <td>S E</td> <td>COTAS</td> <td>METROS</td> </tr> <tr> <td colspan="2"></td> <td>FECHA:</td> <td>OCTUBRE / 2007</td> </tr> <tr> <td colspan="3"></td> <td style="font-size: 2em; font-weight: bold;">EQ-03</td> </tr>
